


PROYECTO DE CONDUCCIÓN DE AGUAS de las MINAS & CÁCERES

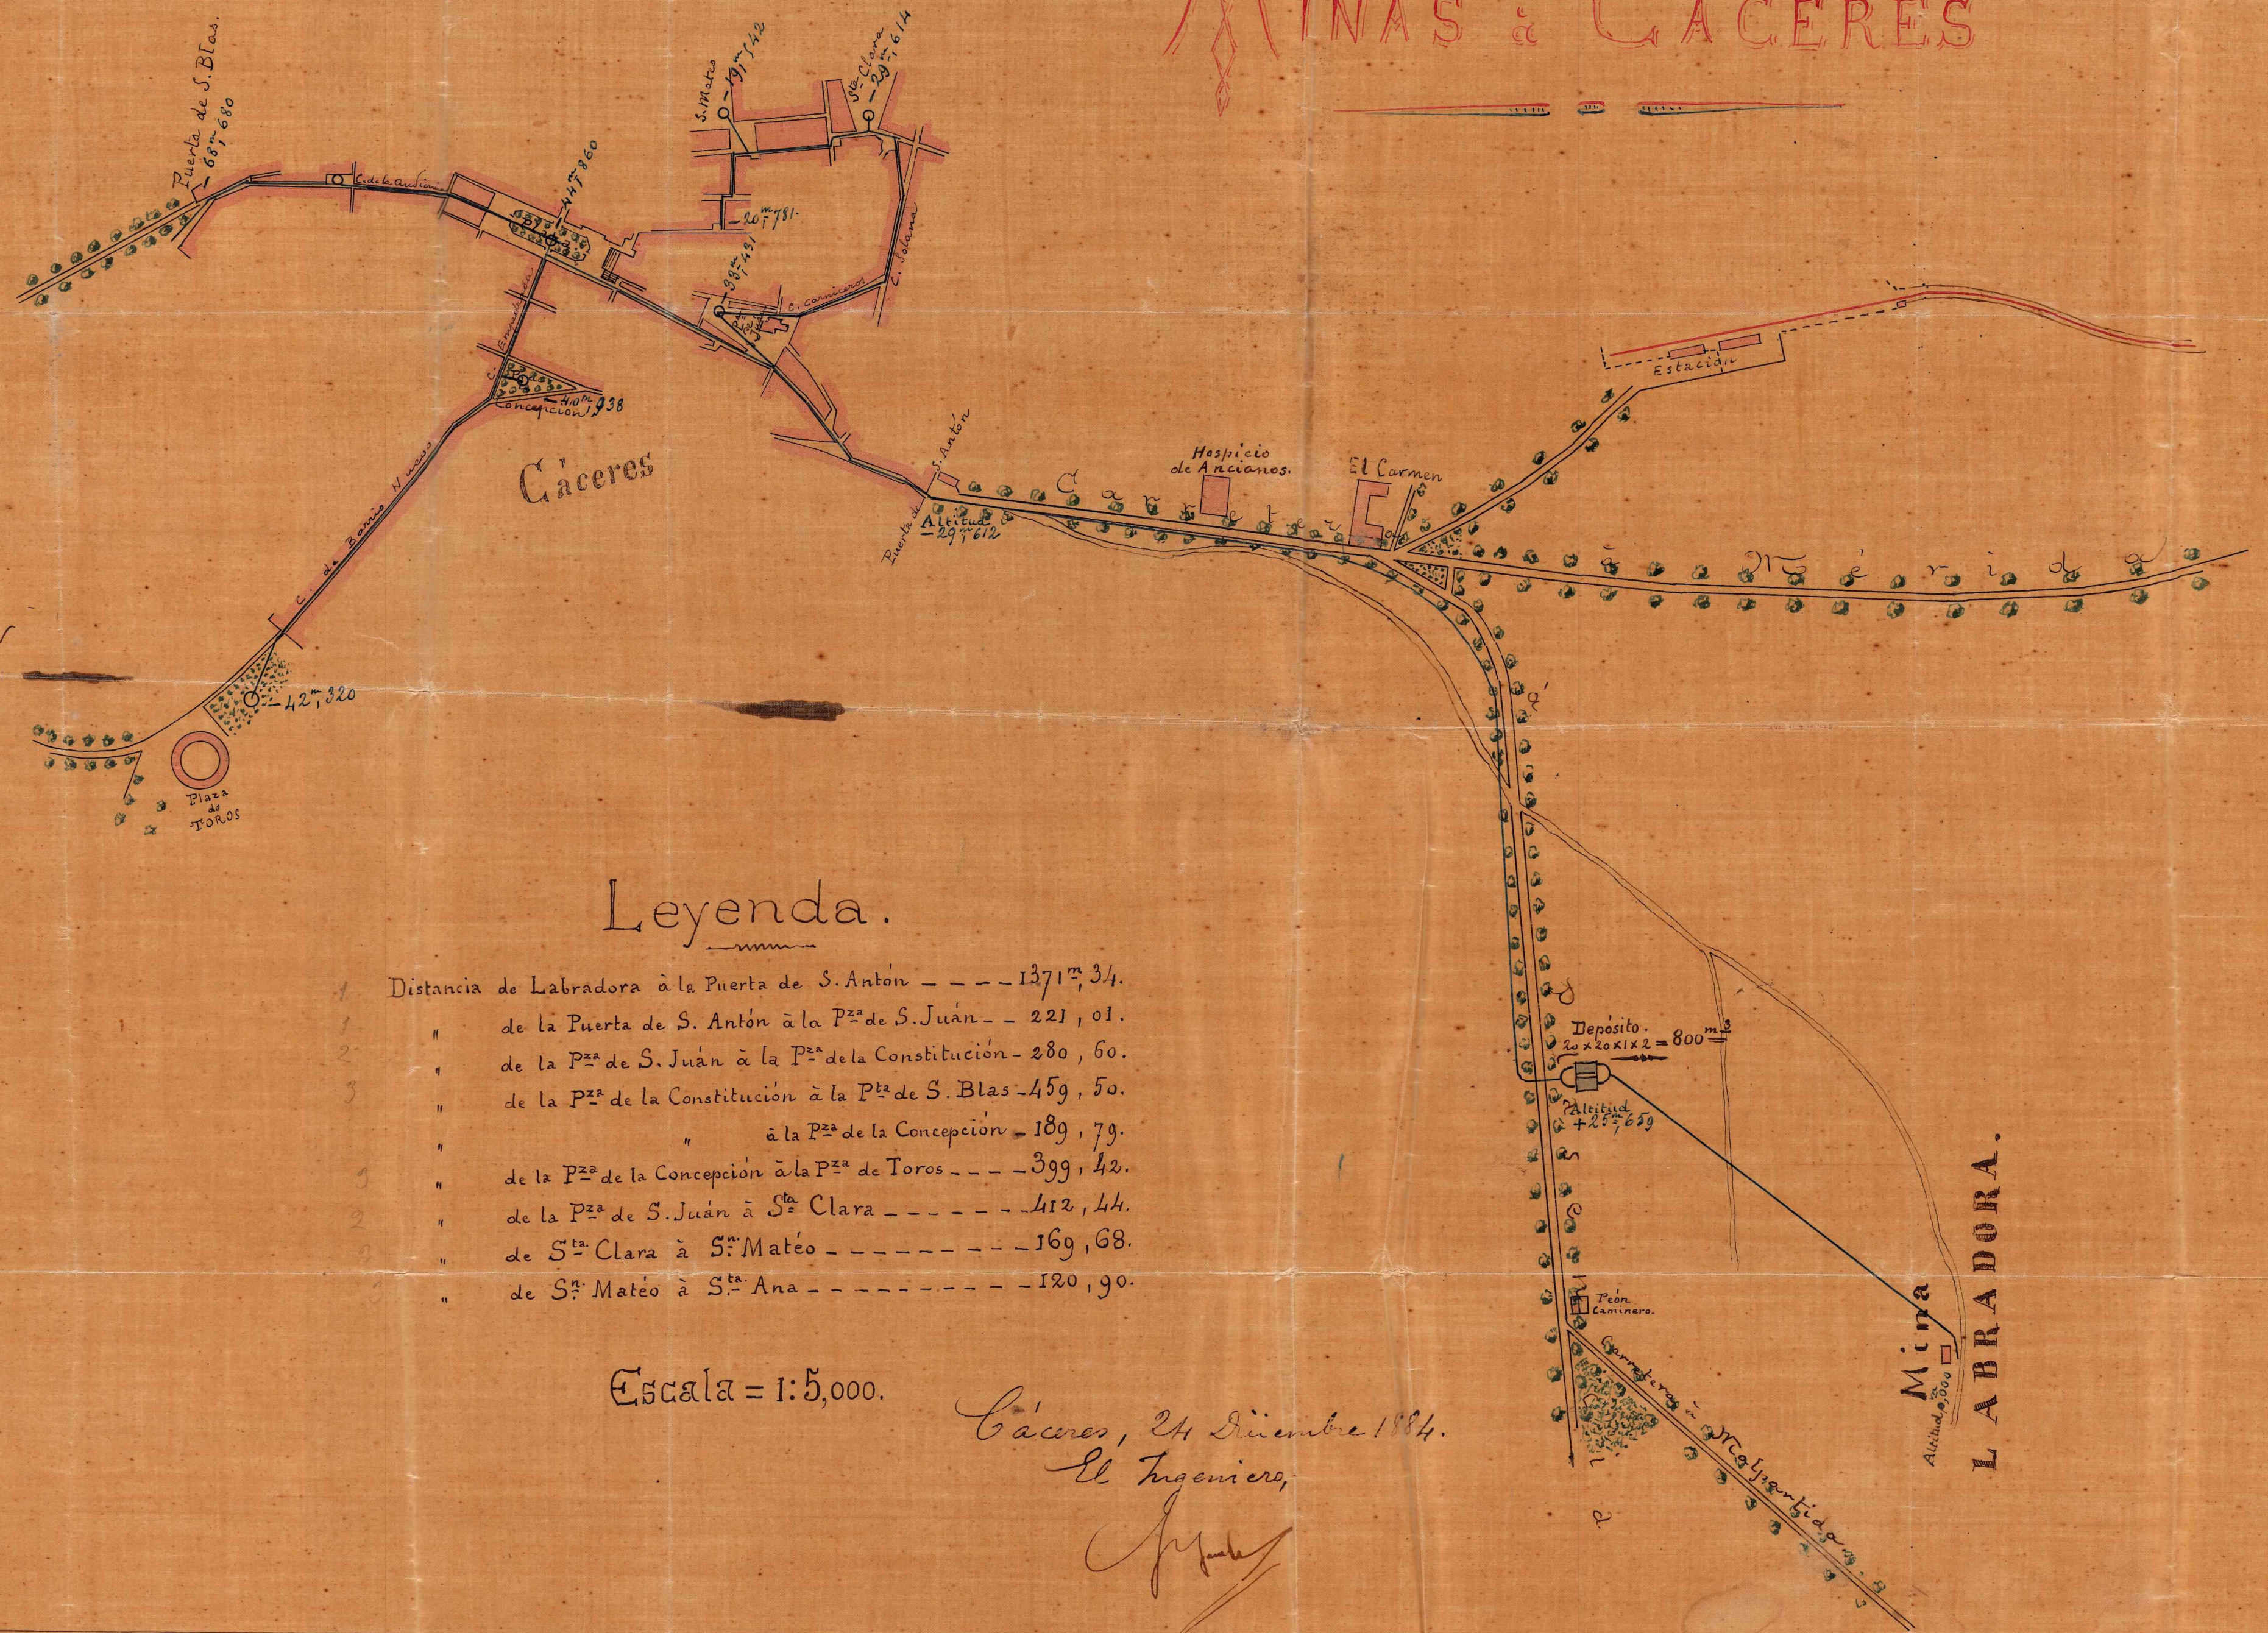


Leyenda.

- 1 Distancia de Labradora à la Puerta de S. Antón - - - 1371^m, 34.
- 1 " de la Puerta de S. Antón à la P^{za} de S. Juan - - 221, 01.
- 2 " de la P^{za} de S. Juan à la P^{za} de la Constitución - 280, 60.
- 3 " de la P^{za} de la Constitución à la P^{za} de S. Blas - 459, 50.
- " " " " à la P^{za} de la Concepción - 189, 79.
- 3 " de la P^{za} de la Concepción à la P^{za} de Toros - - - 399, 42.
- 2 " de la P^{za} de S. Juan à S^{ta} Clara - - - - - 412, 44.
- 2 " de S^{ta} Clara à S^{ta} Matéo - - - - - 169, 68.
- 2 " de S^{ta} Matéo à S^{ta} Ana - - - - - 120, 90.

Escala = 1:5,000.

Cáceres, 24 Diciembre 1884.
El Ingeniero,

[Signature]

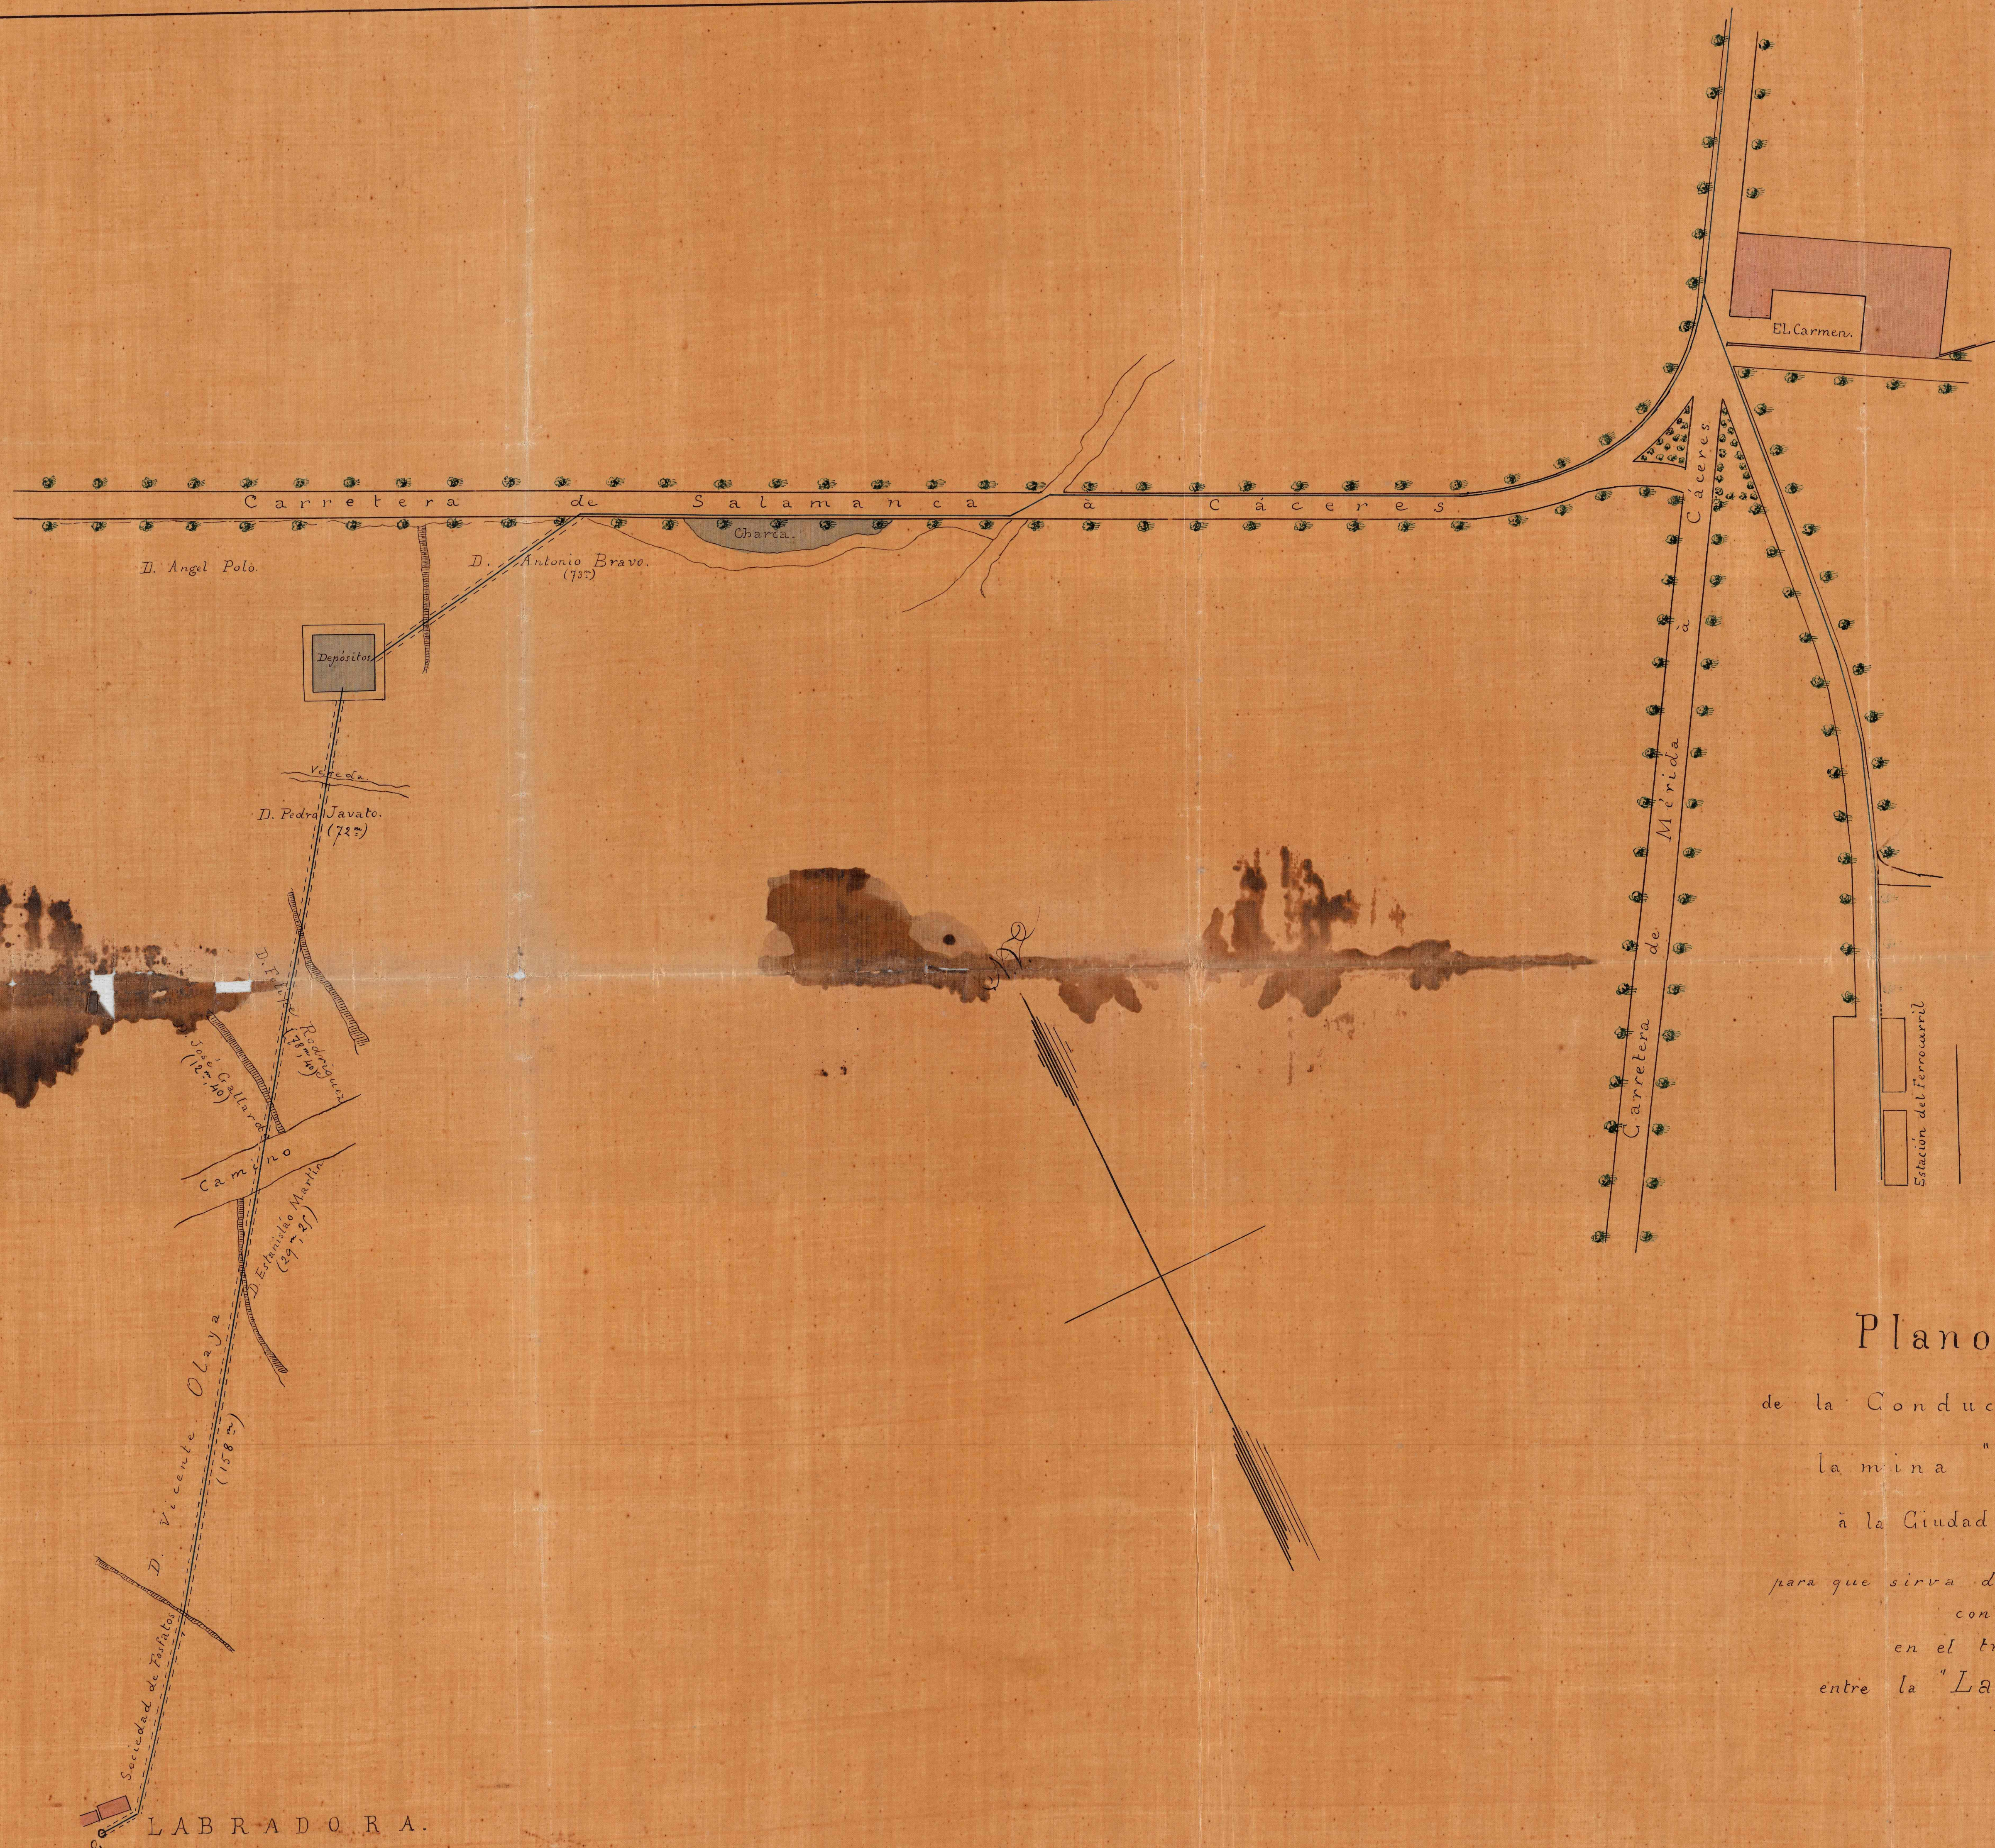

Plano Parcial

de la Conduccion de Aguas desde
la mina "Labradora"
a la Ciudad de Cáceres,

para que sirva de Rectificacion al presentado
con la Solicitud,
en el trayecto comprendido
entre la "Labradora" y el Triángulo.

Escaia = 1:1,400.