



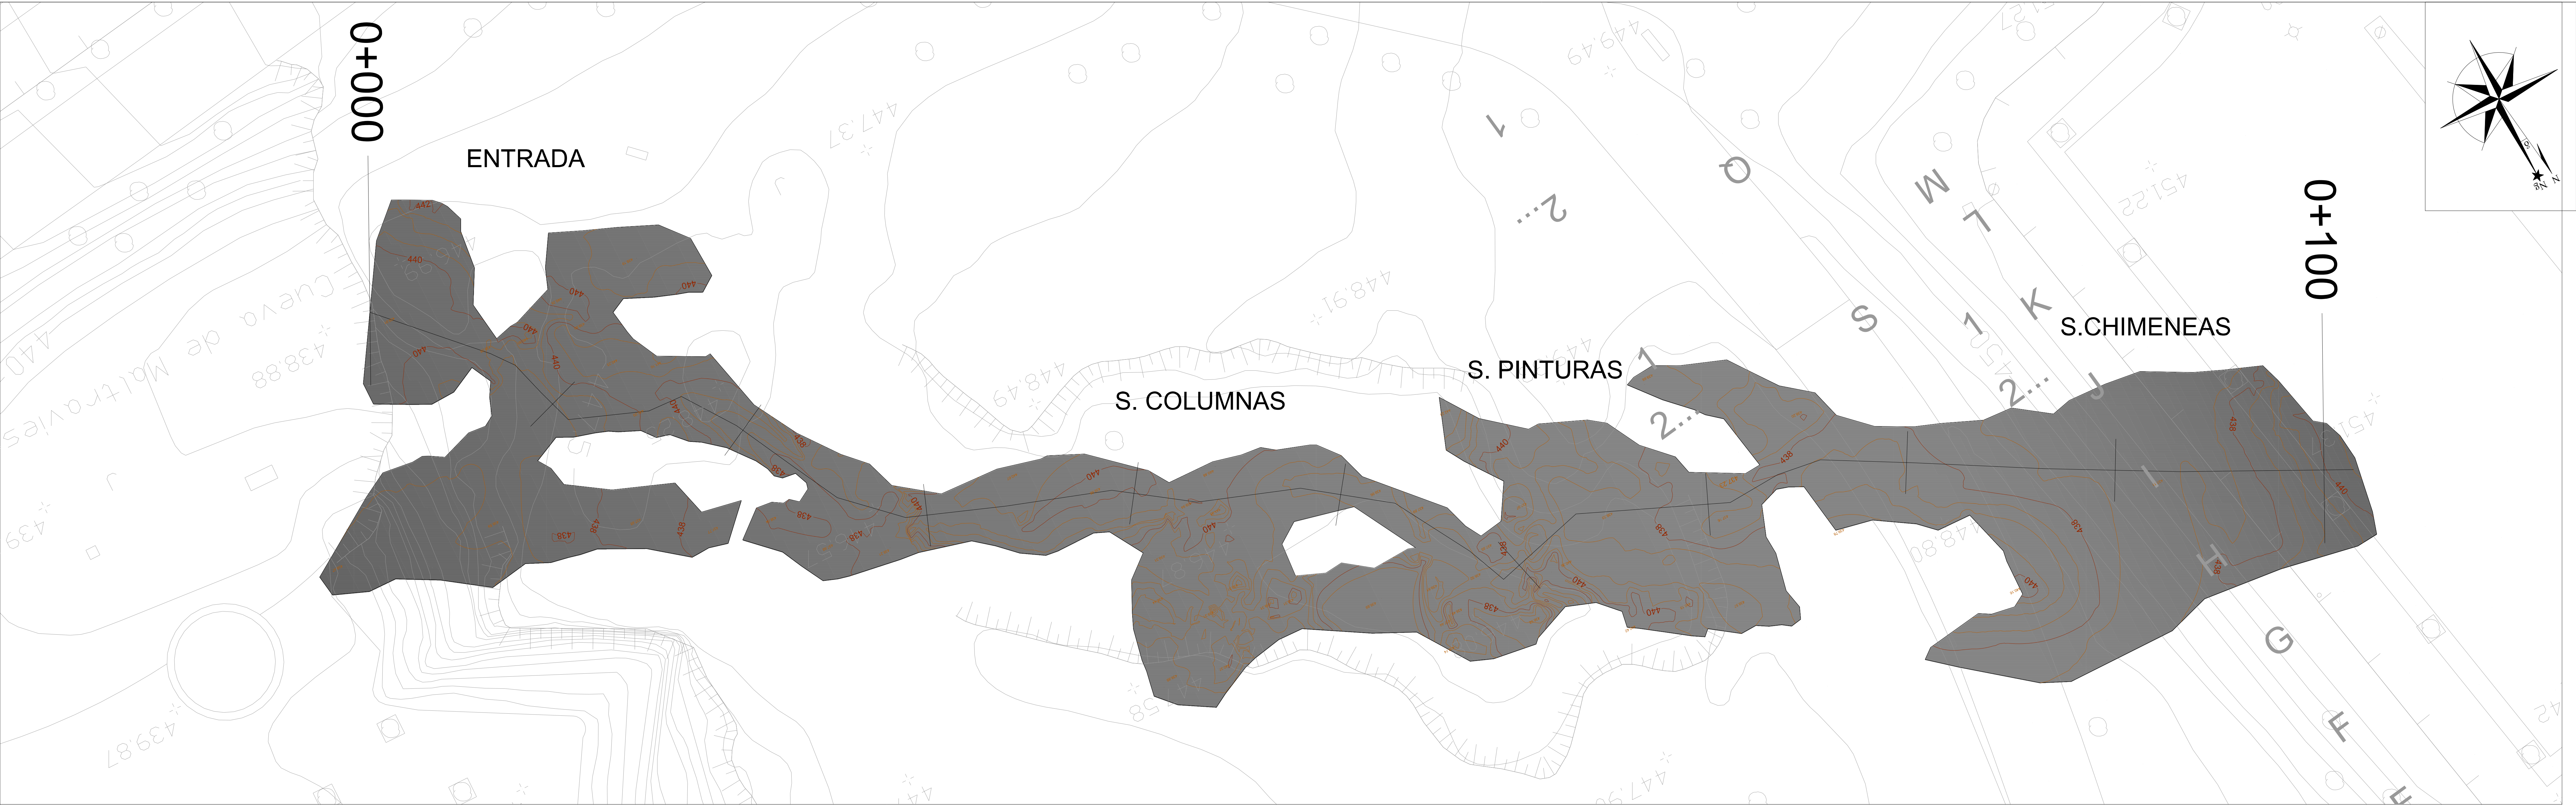

PLANTA
E: 1/300

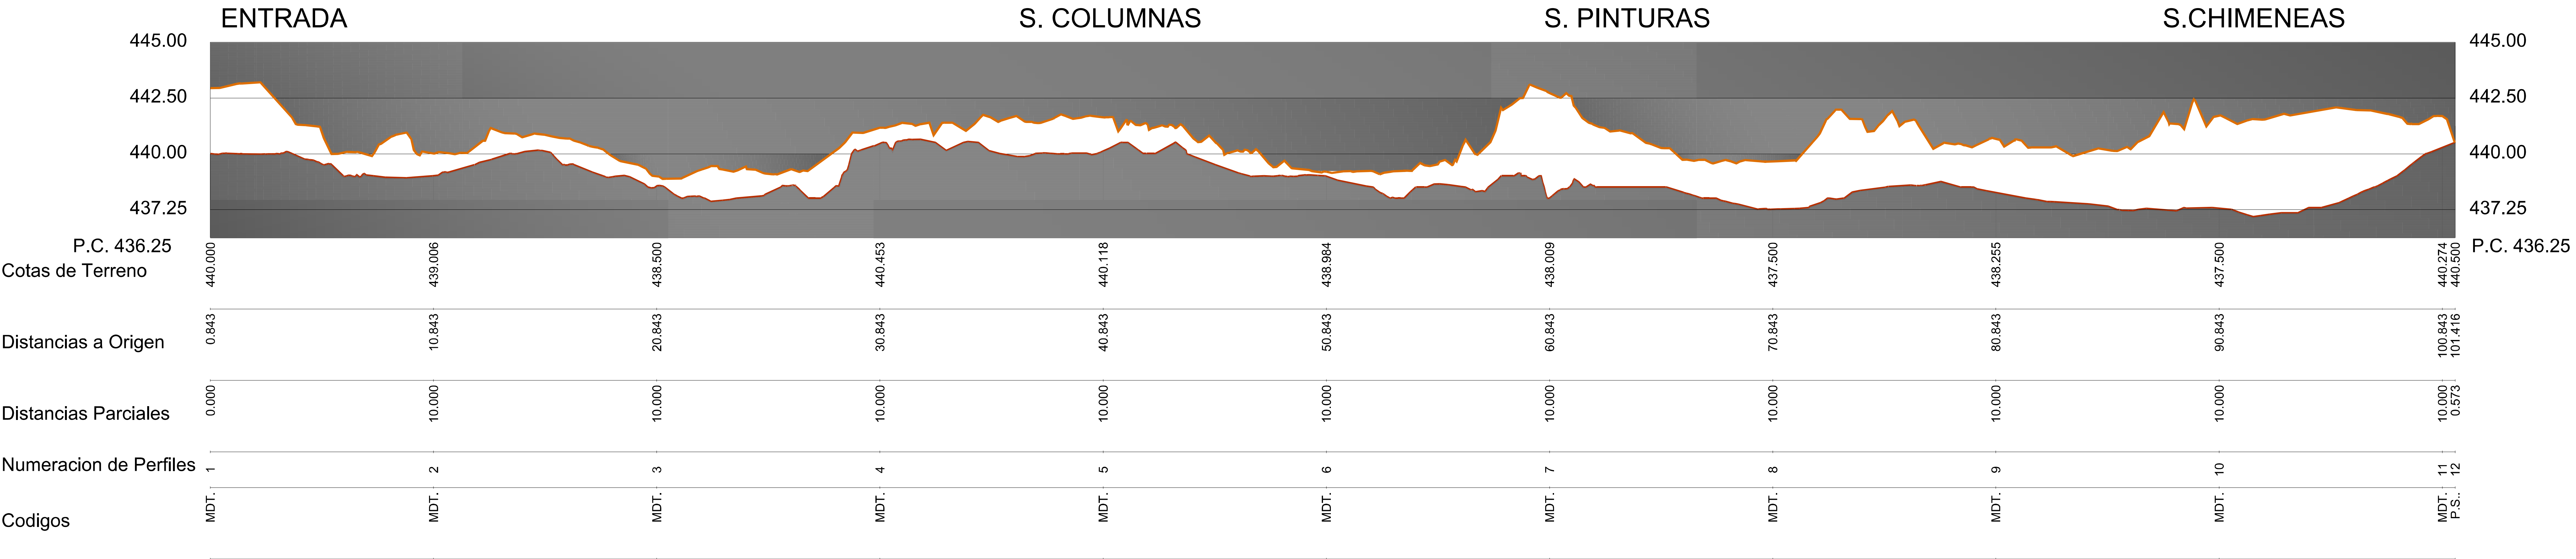

ESCALAS { HORIZONTAL = 1/300
VERTICAL = 1/300

PERFIL LONGITUDINAL
E: 1/300

LEYENDA

CONTORNO

PERFIL DE LA CAVIDAD (SUELO)

PERFIL DE LA CAVIDAD (TECHO)

S. COLUMNAS

NOMBRE DE SALA